

PLAN KAVEL 6B

- 90 appartementen
- 516m² multifunctionele ruimtes
 - Maatschappelijke functies
 - Kleinschalige detailhandel
- 151 parkeerplaatsen



Impressie voorzijde



Impressie achterzijde

PLAN KAVEL 6B **MORTIERE.**



Impressie hoek Eddie Boydstraat – Frank Zappastraat



Impressie vanaf John Lennonplein

PLAN KAVEL 6B **MORTIERE.**



SITUATIE

PLAN KAVEL 6B
MORTIERE.



ruimtelijke
denkers
wissing




Gemeente Middelburg

Bouwgroep Peters bv


woongood

VGarchitecten

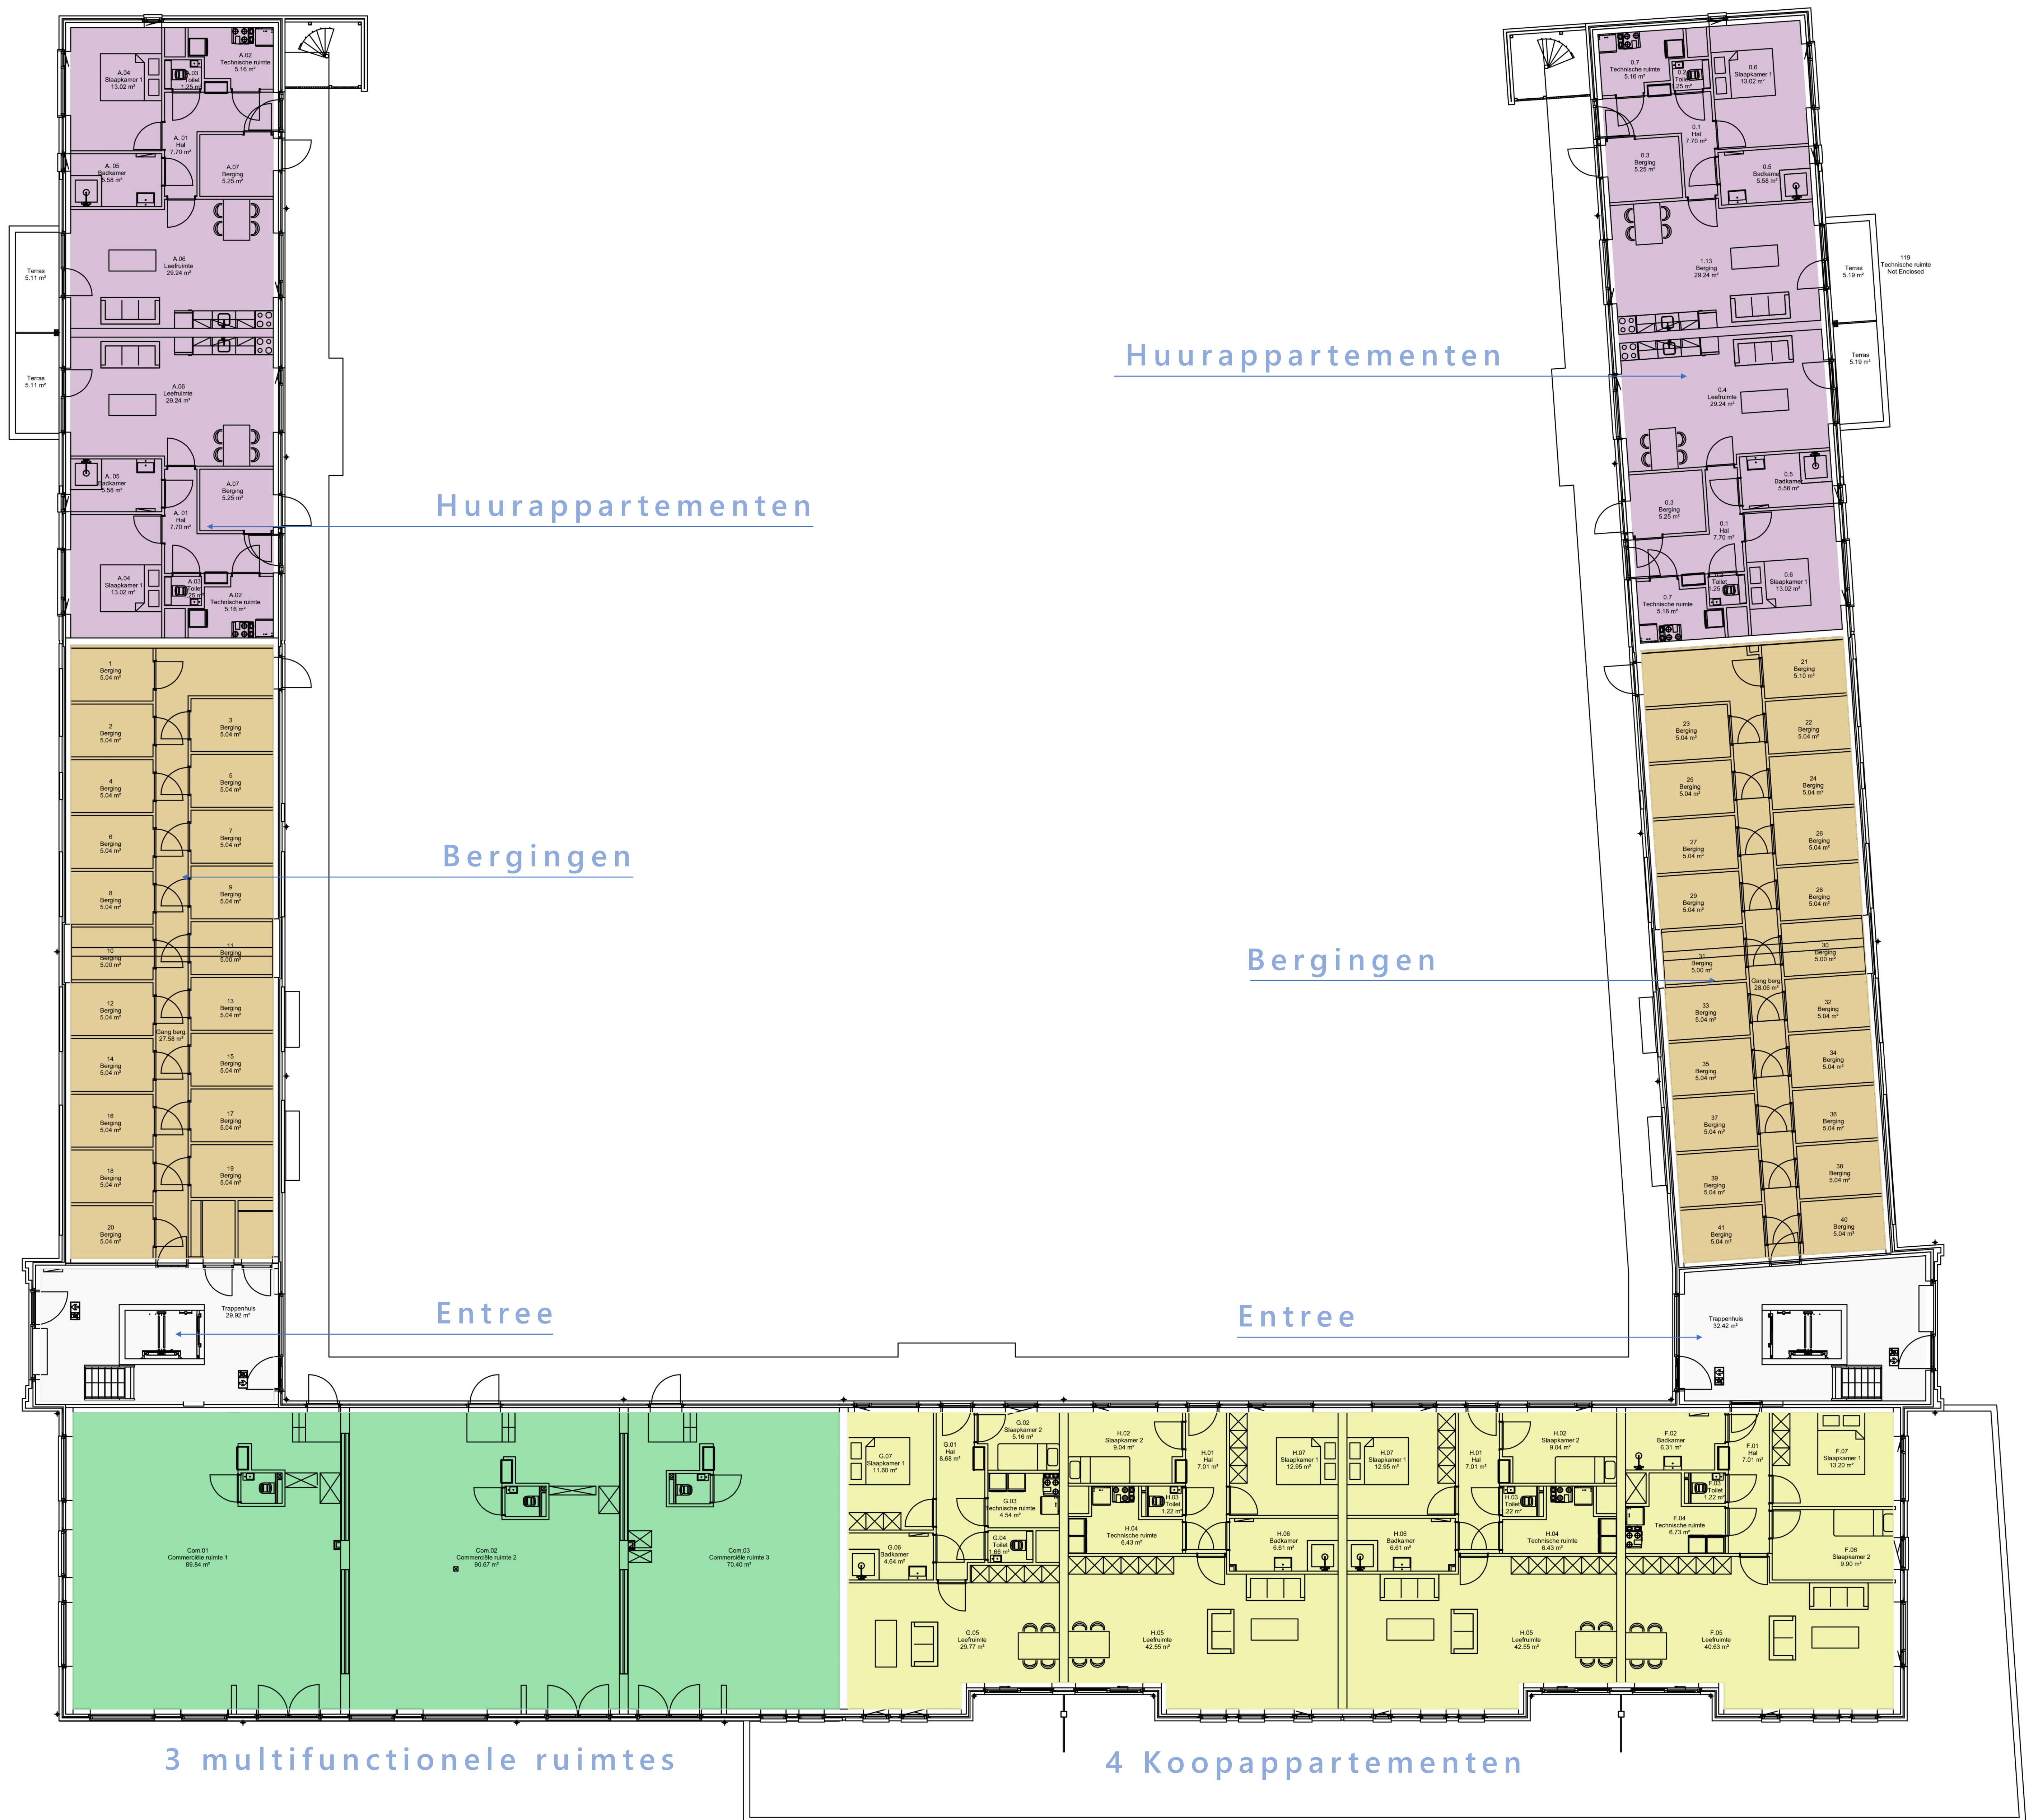


BEGANE GROND WESTBLOK

PLAN KAVEL 6B
MORTIERE.

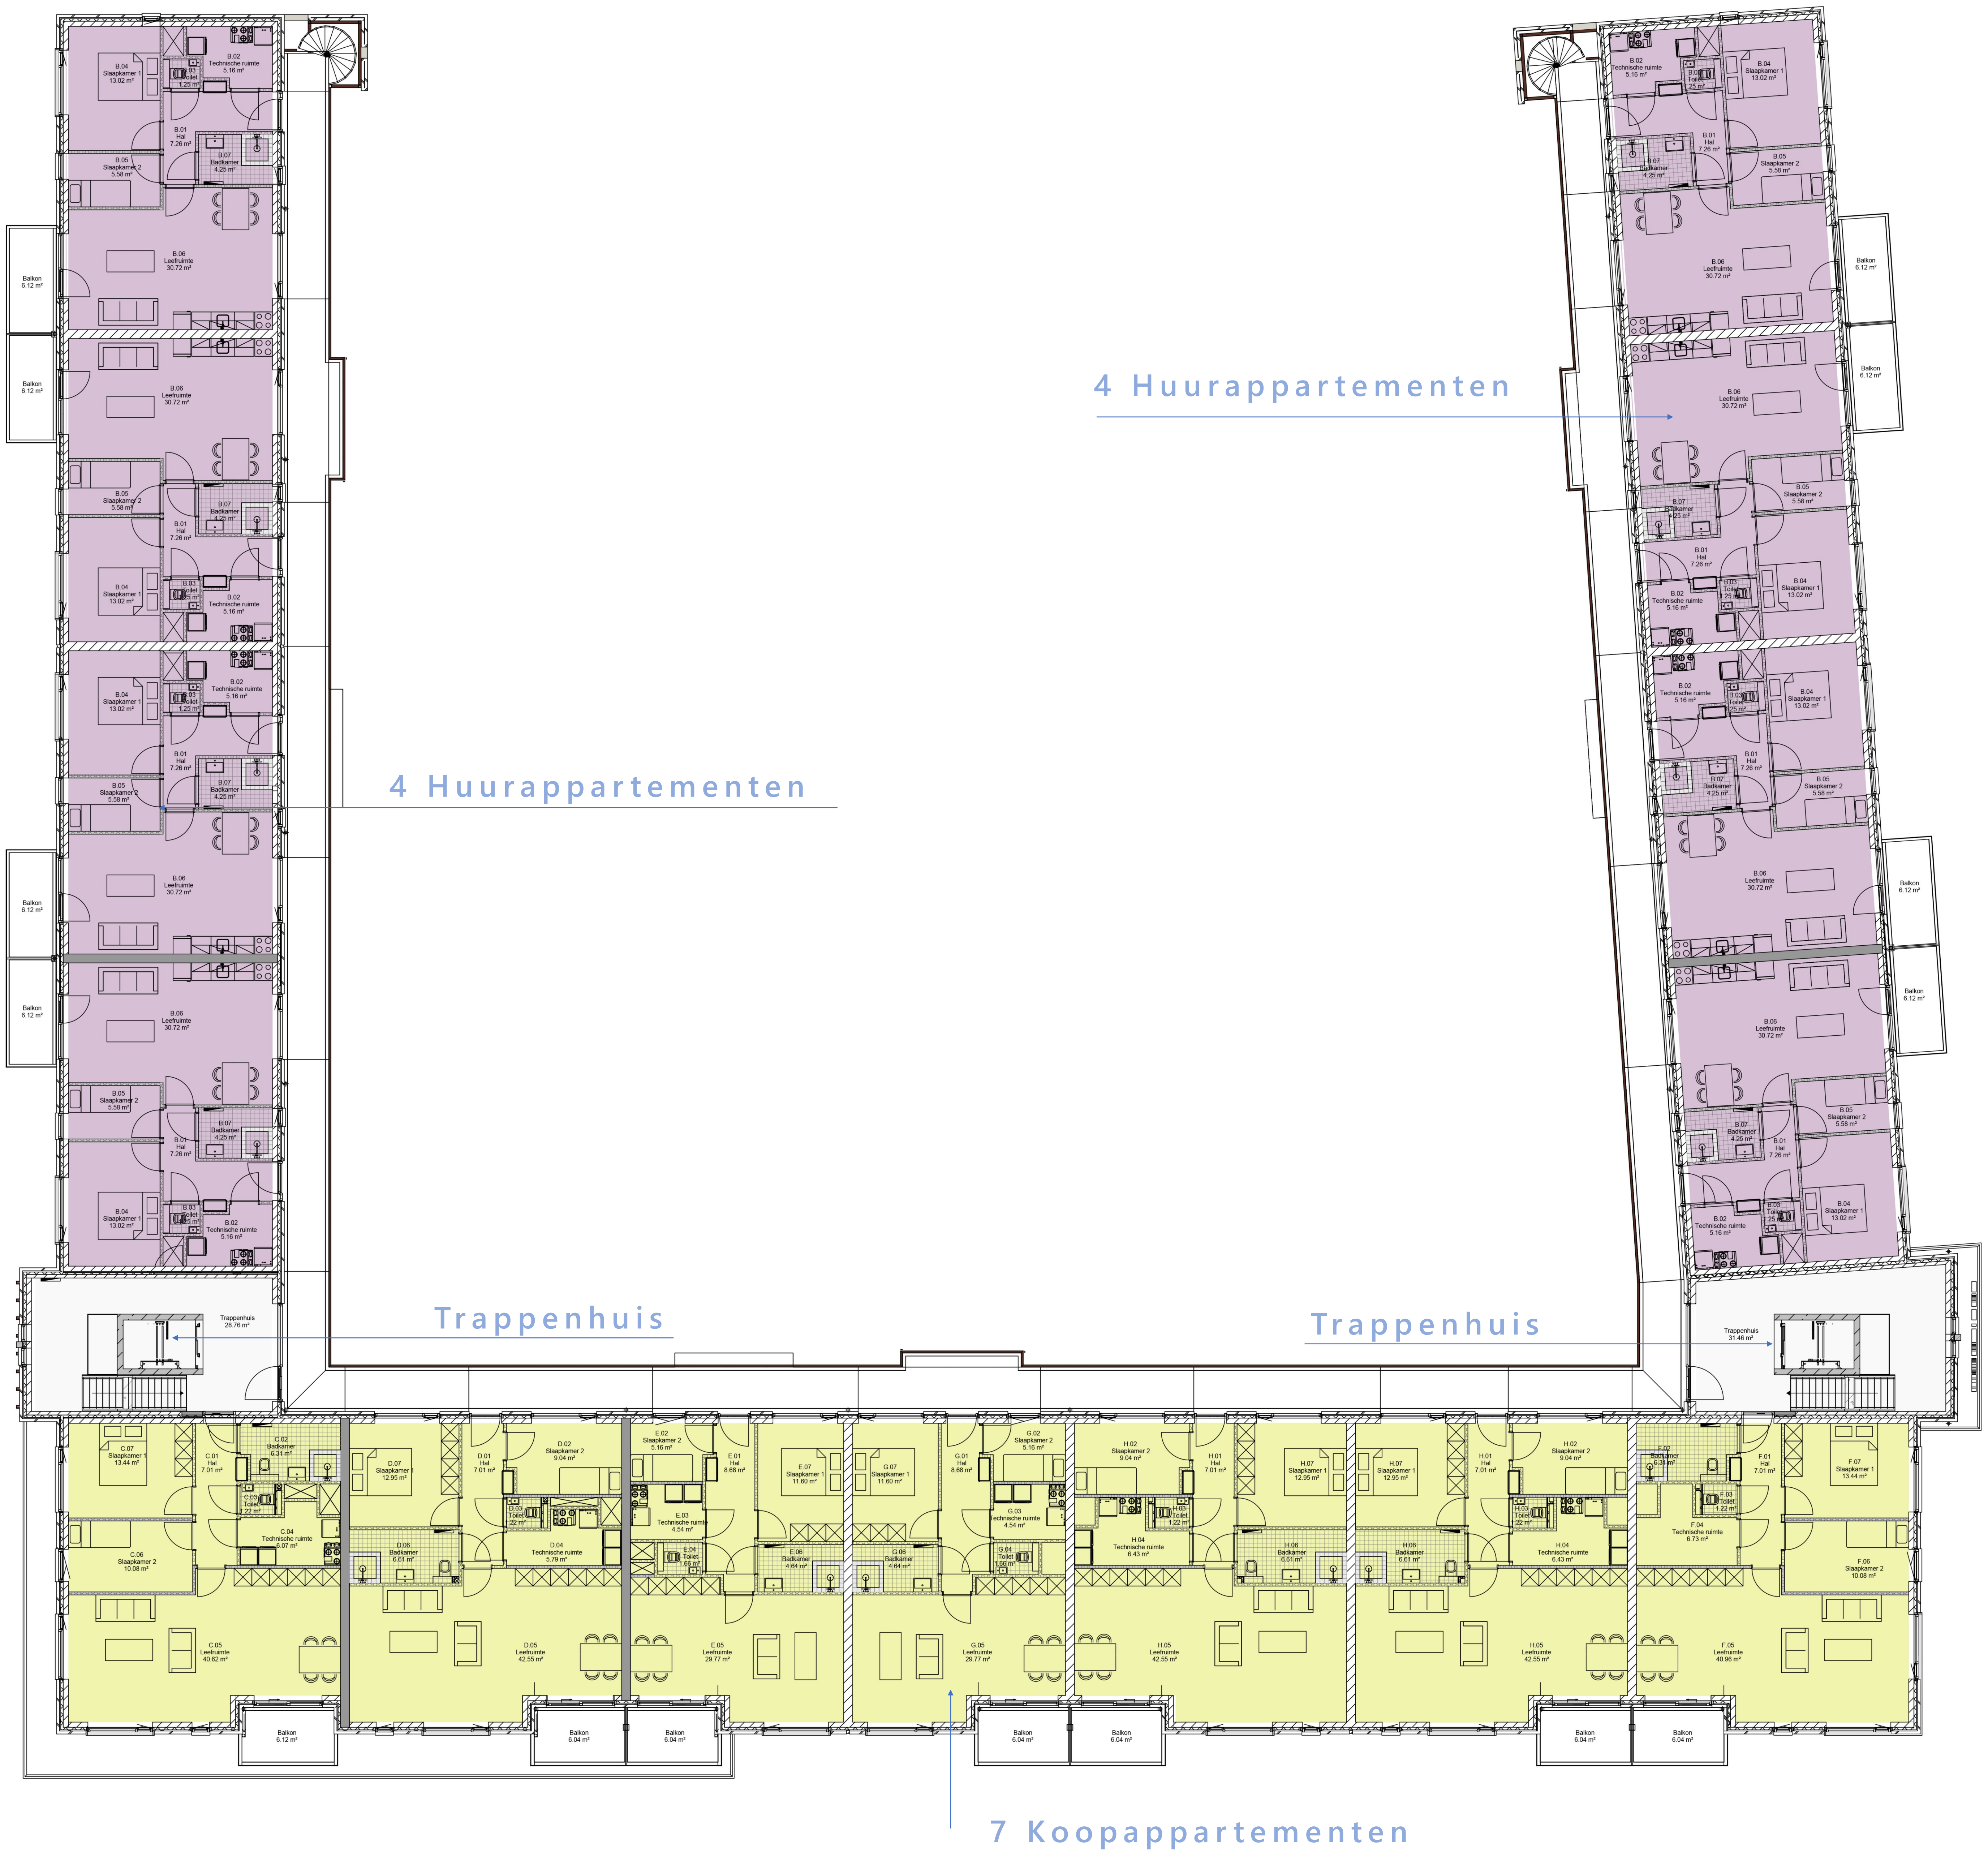


1^e en 2^e VERDIEPING WESTBLOK

PLAN KAVEL 6B
MORTIERE.

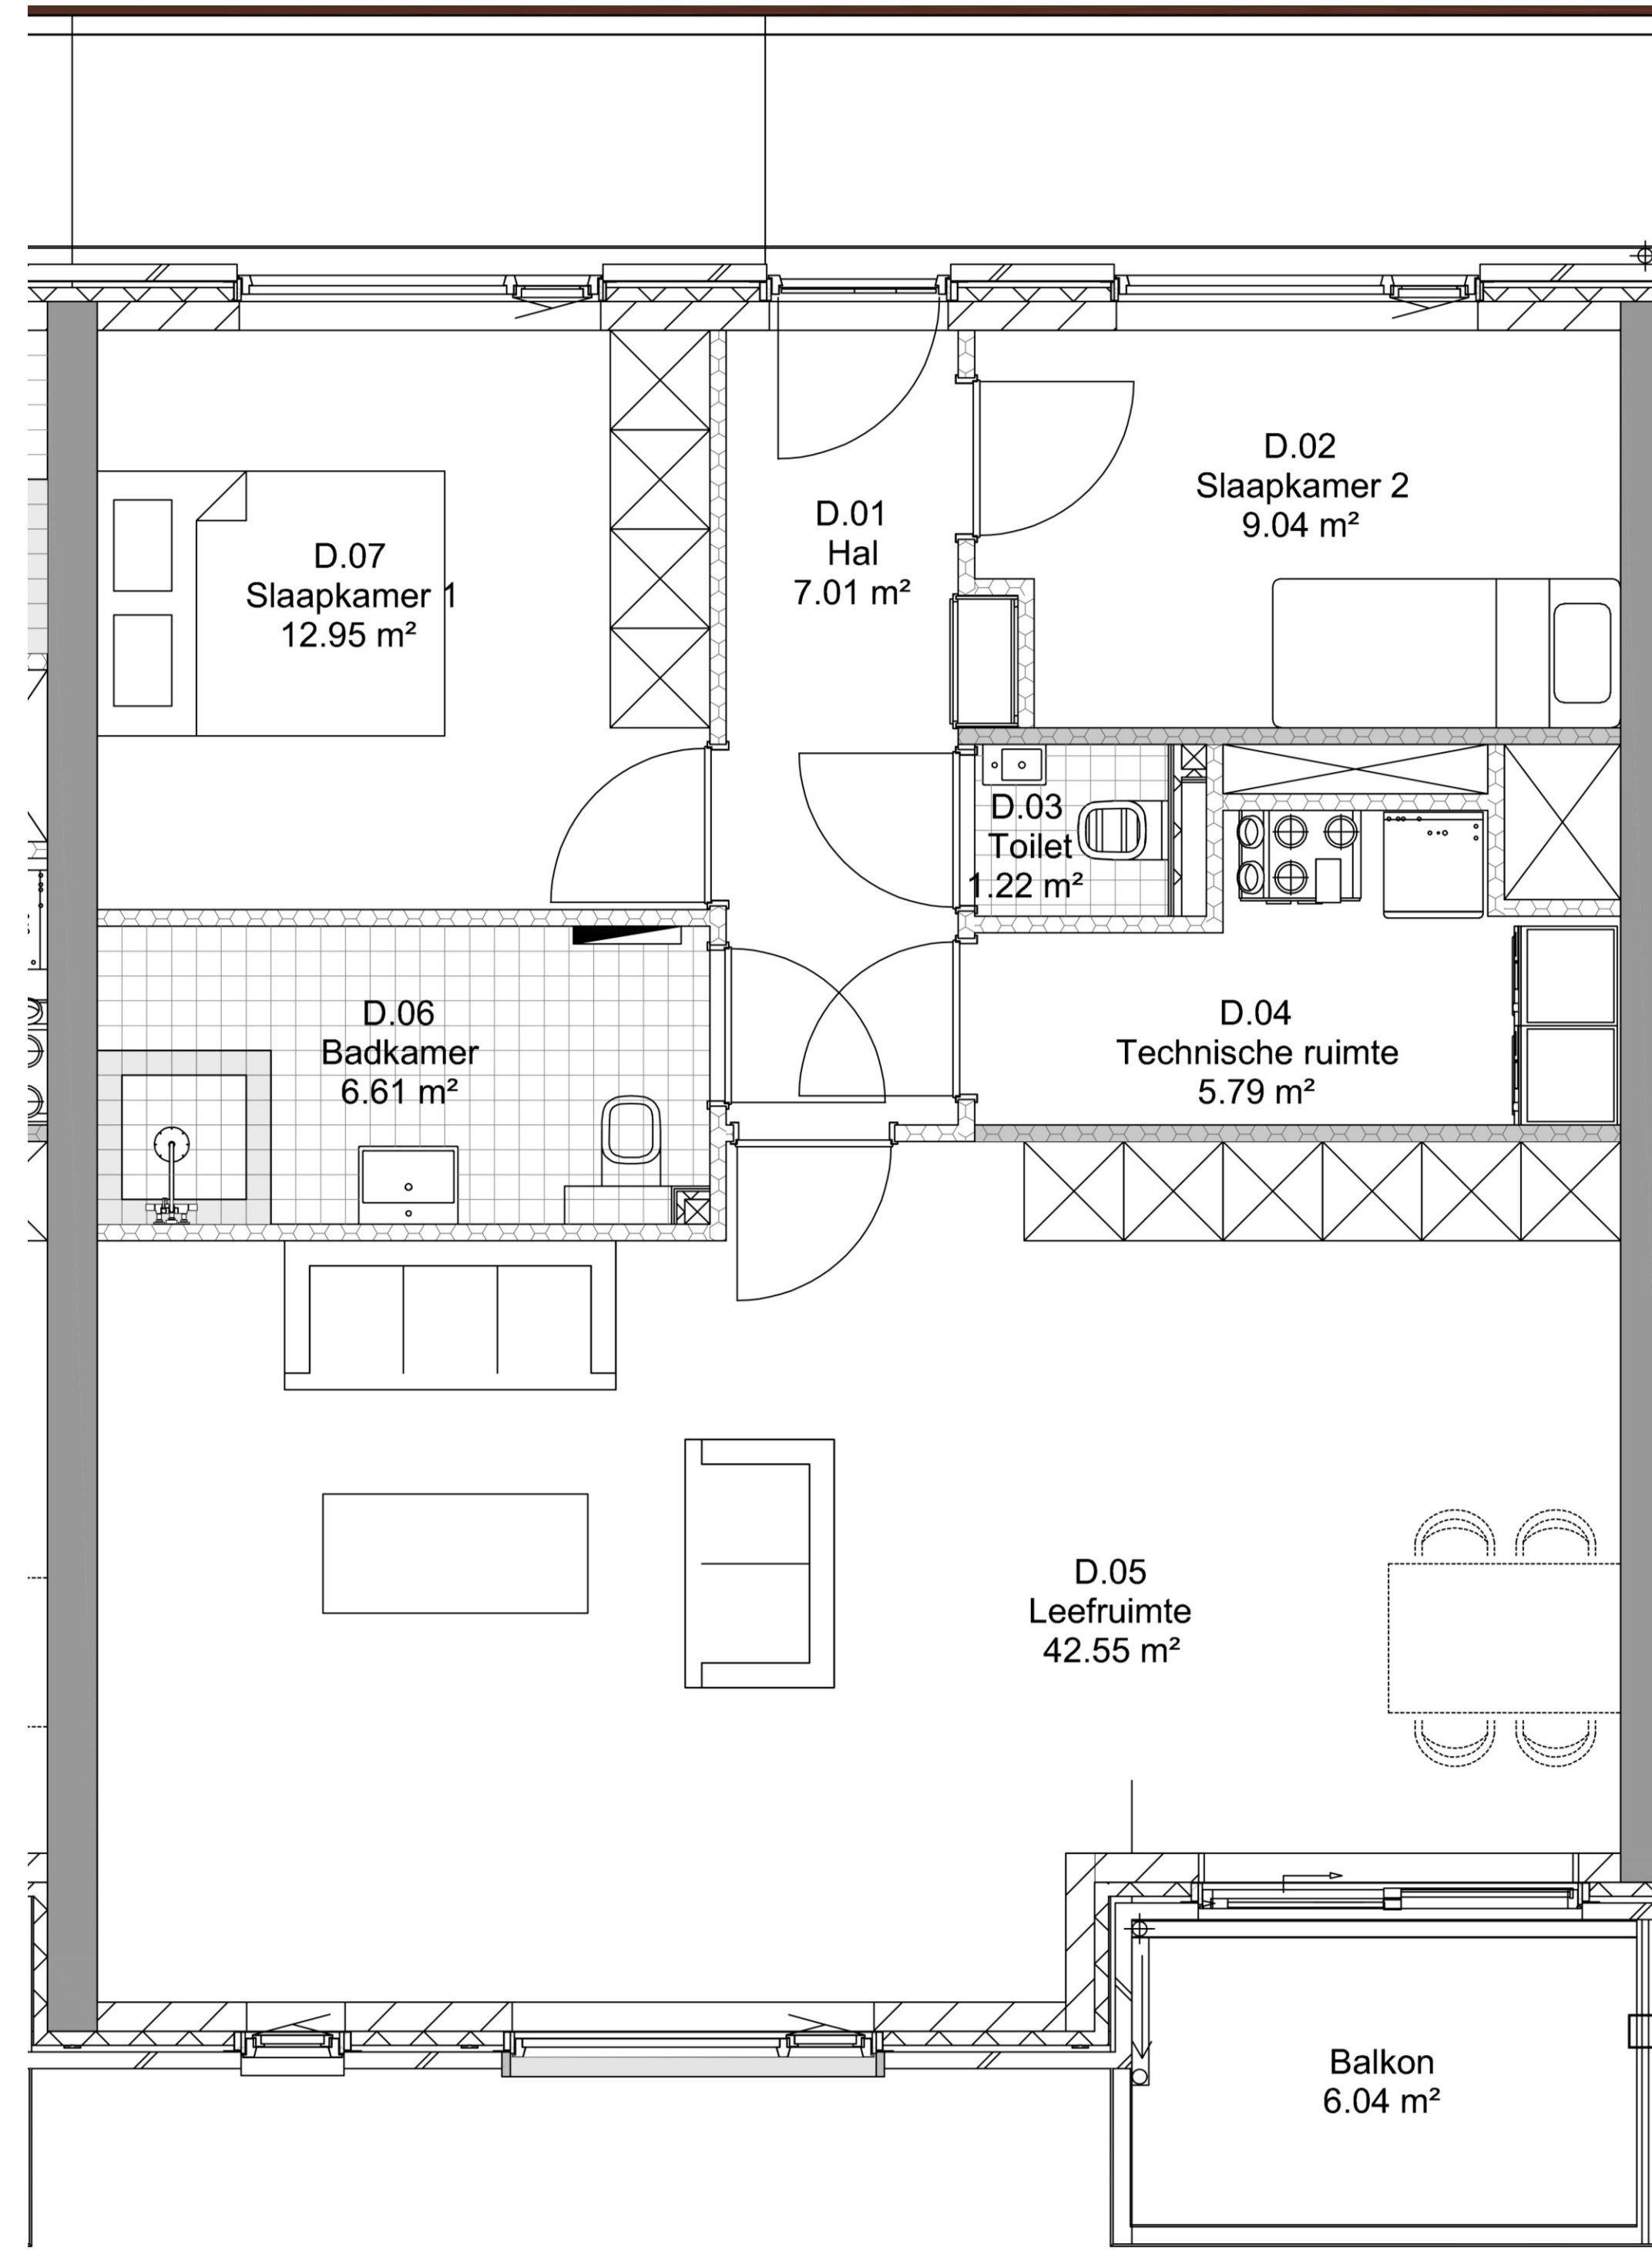


VOORBEELD KOOPAPPARTEMENT

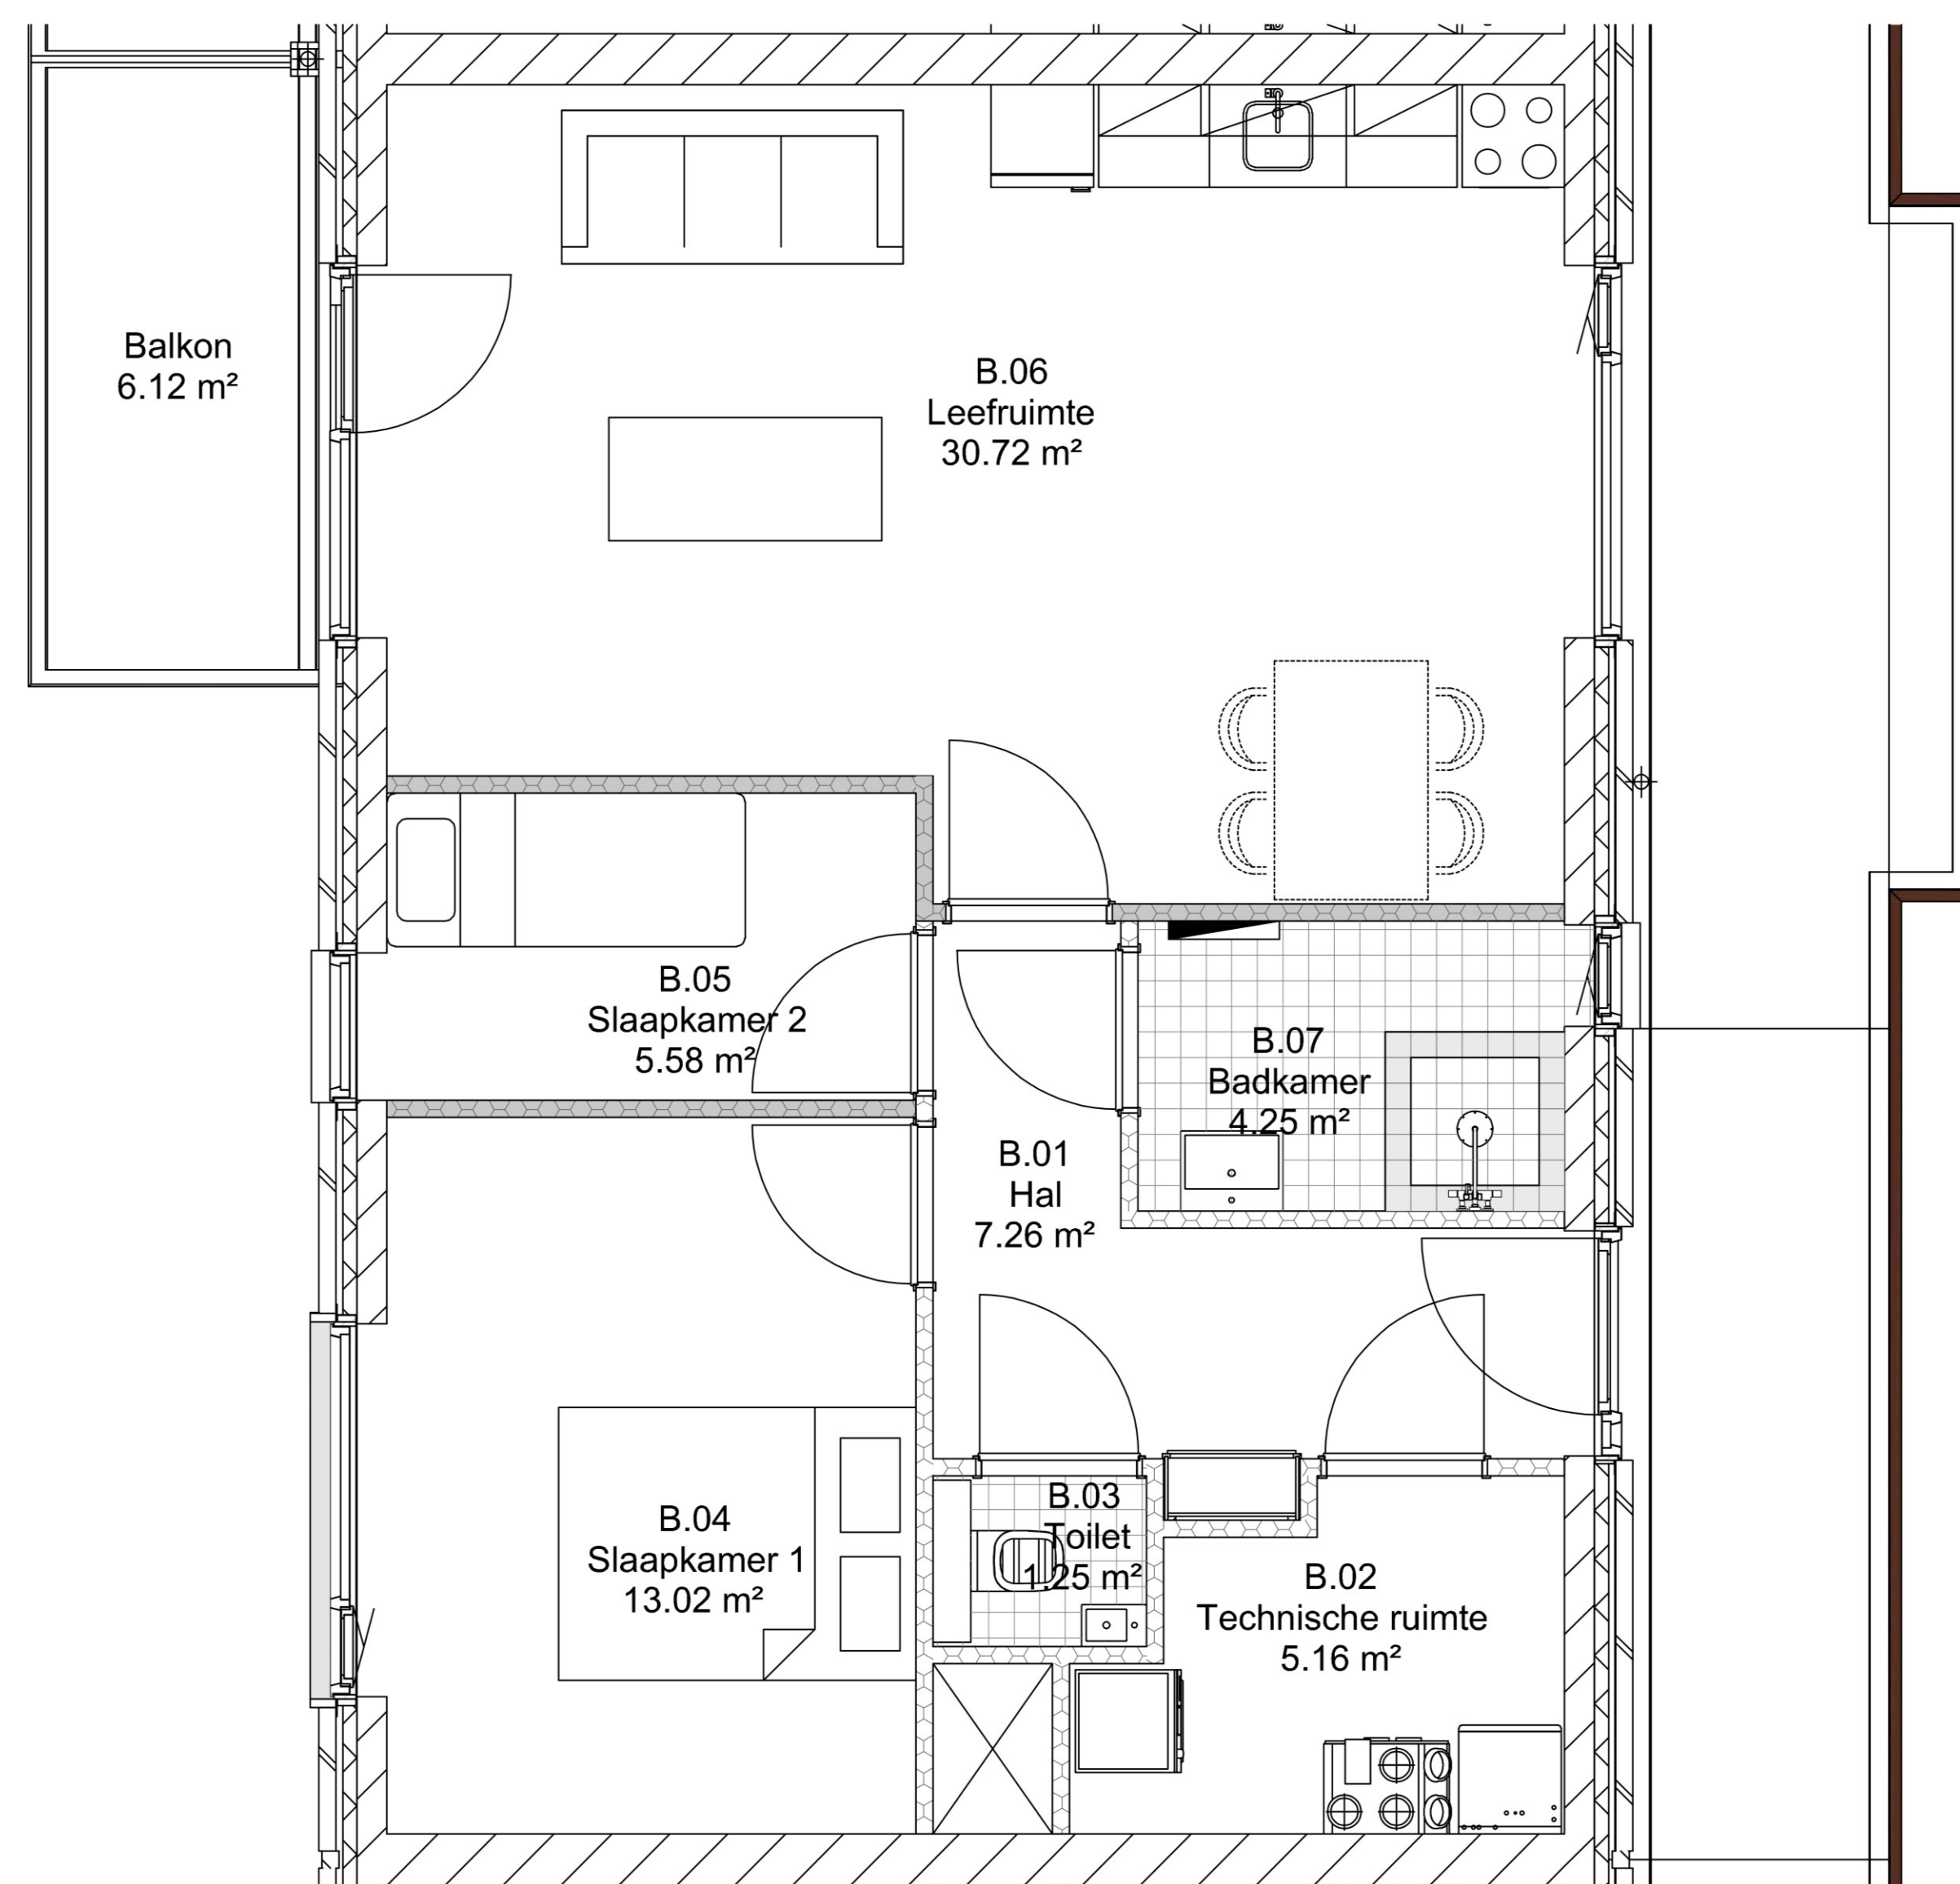


VOORBEELD HUURAPPARTEMENT



PLAN KAVEL 6B MORTIERE.

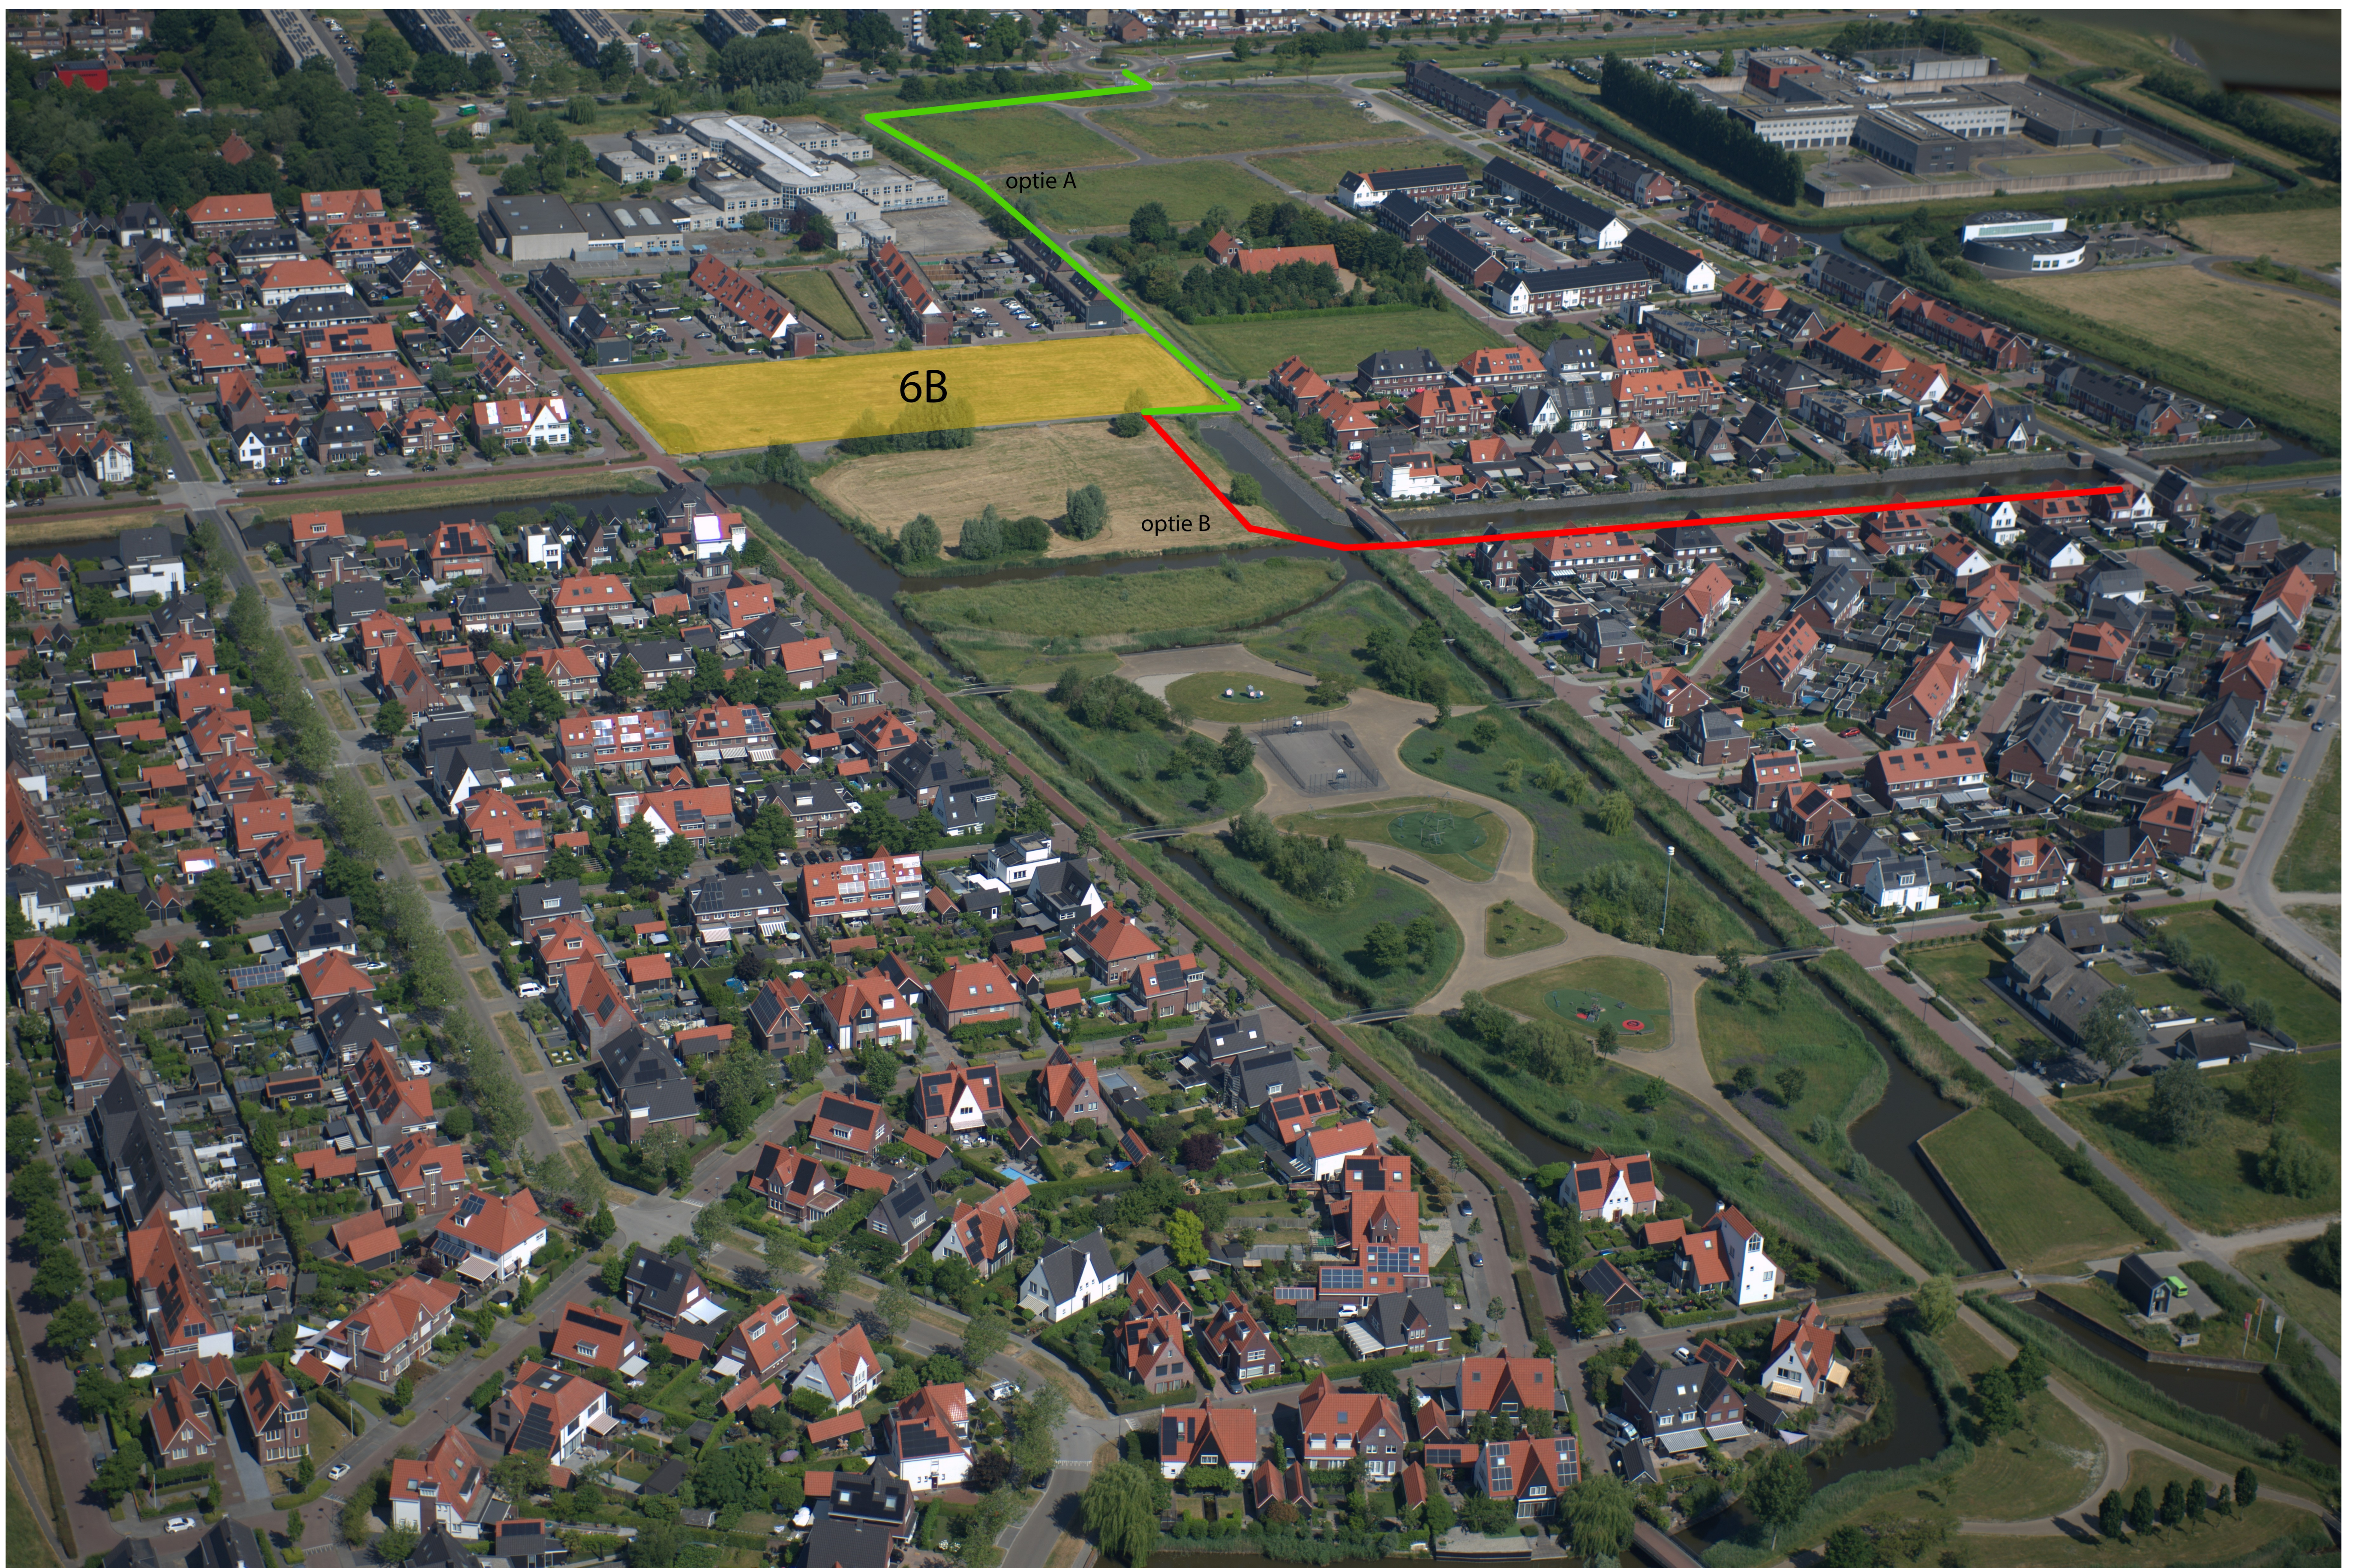

BOUWROUTING OPTIE A

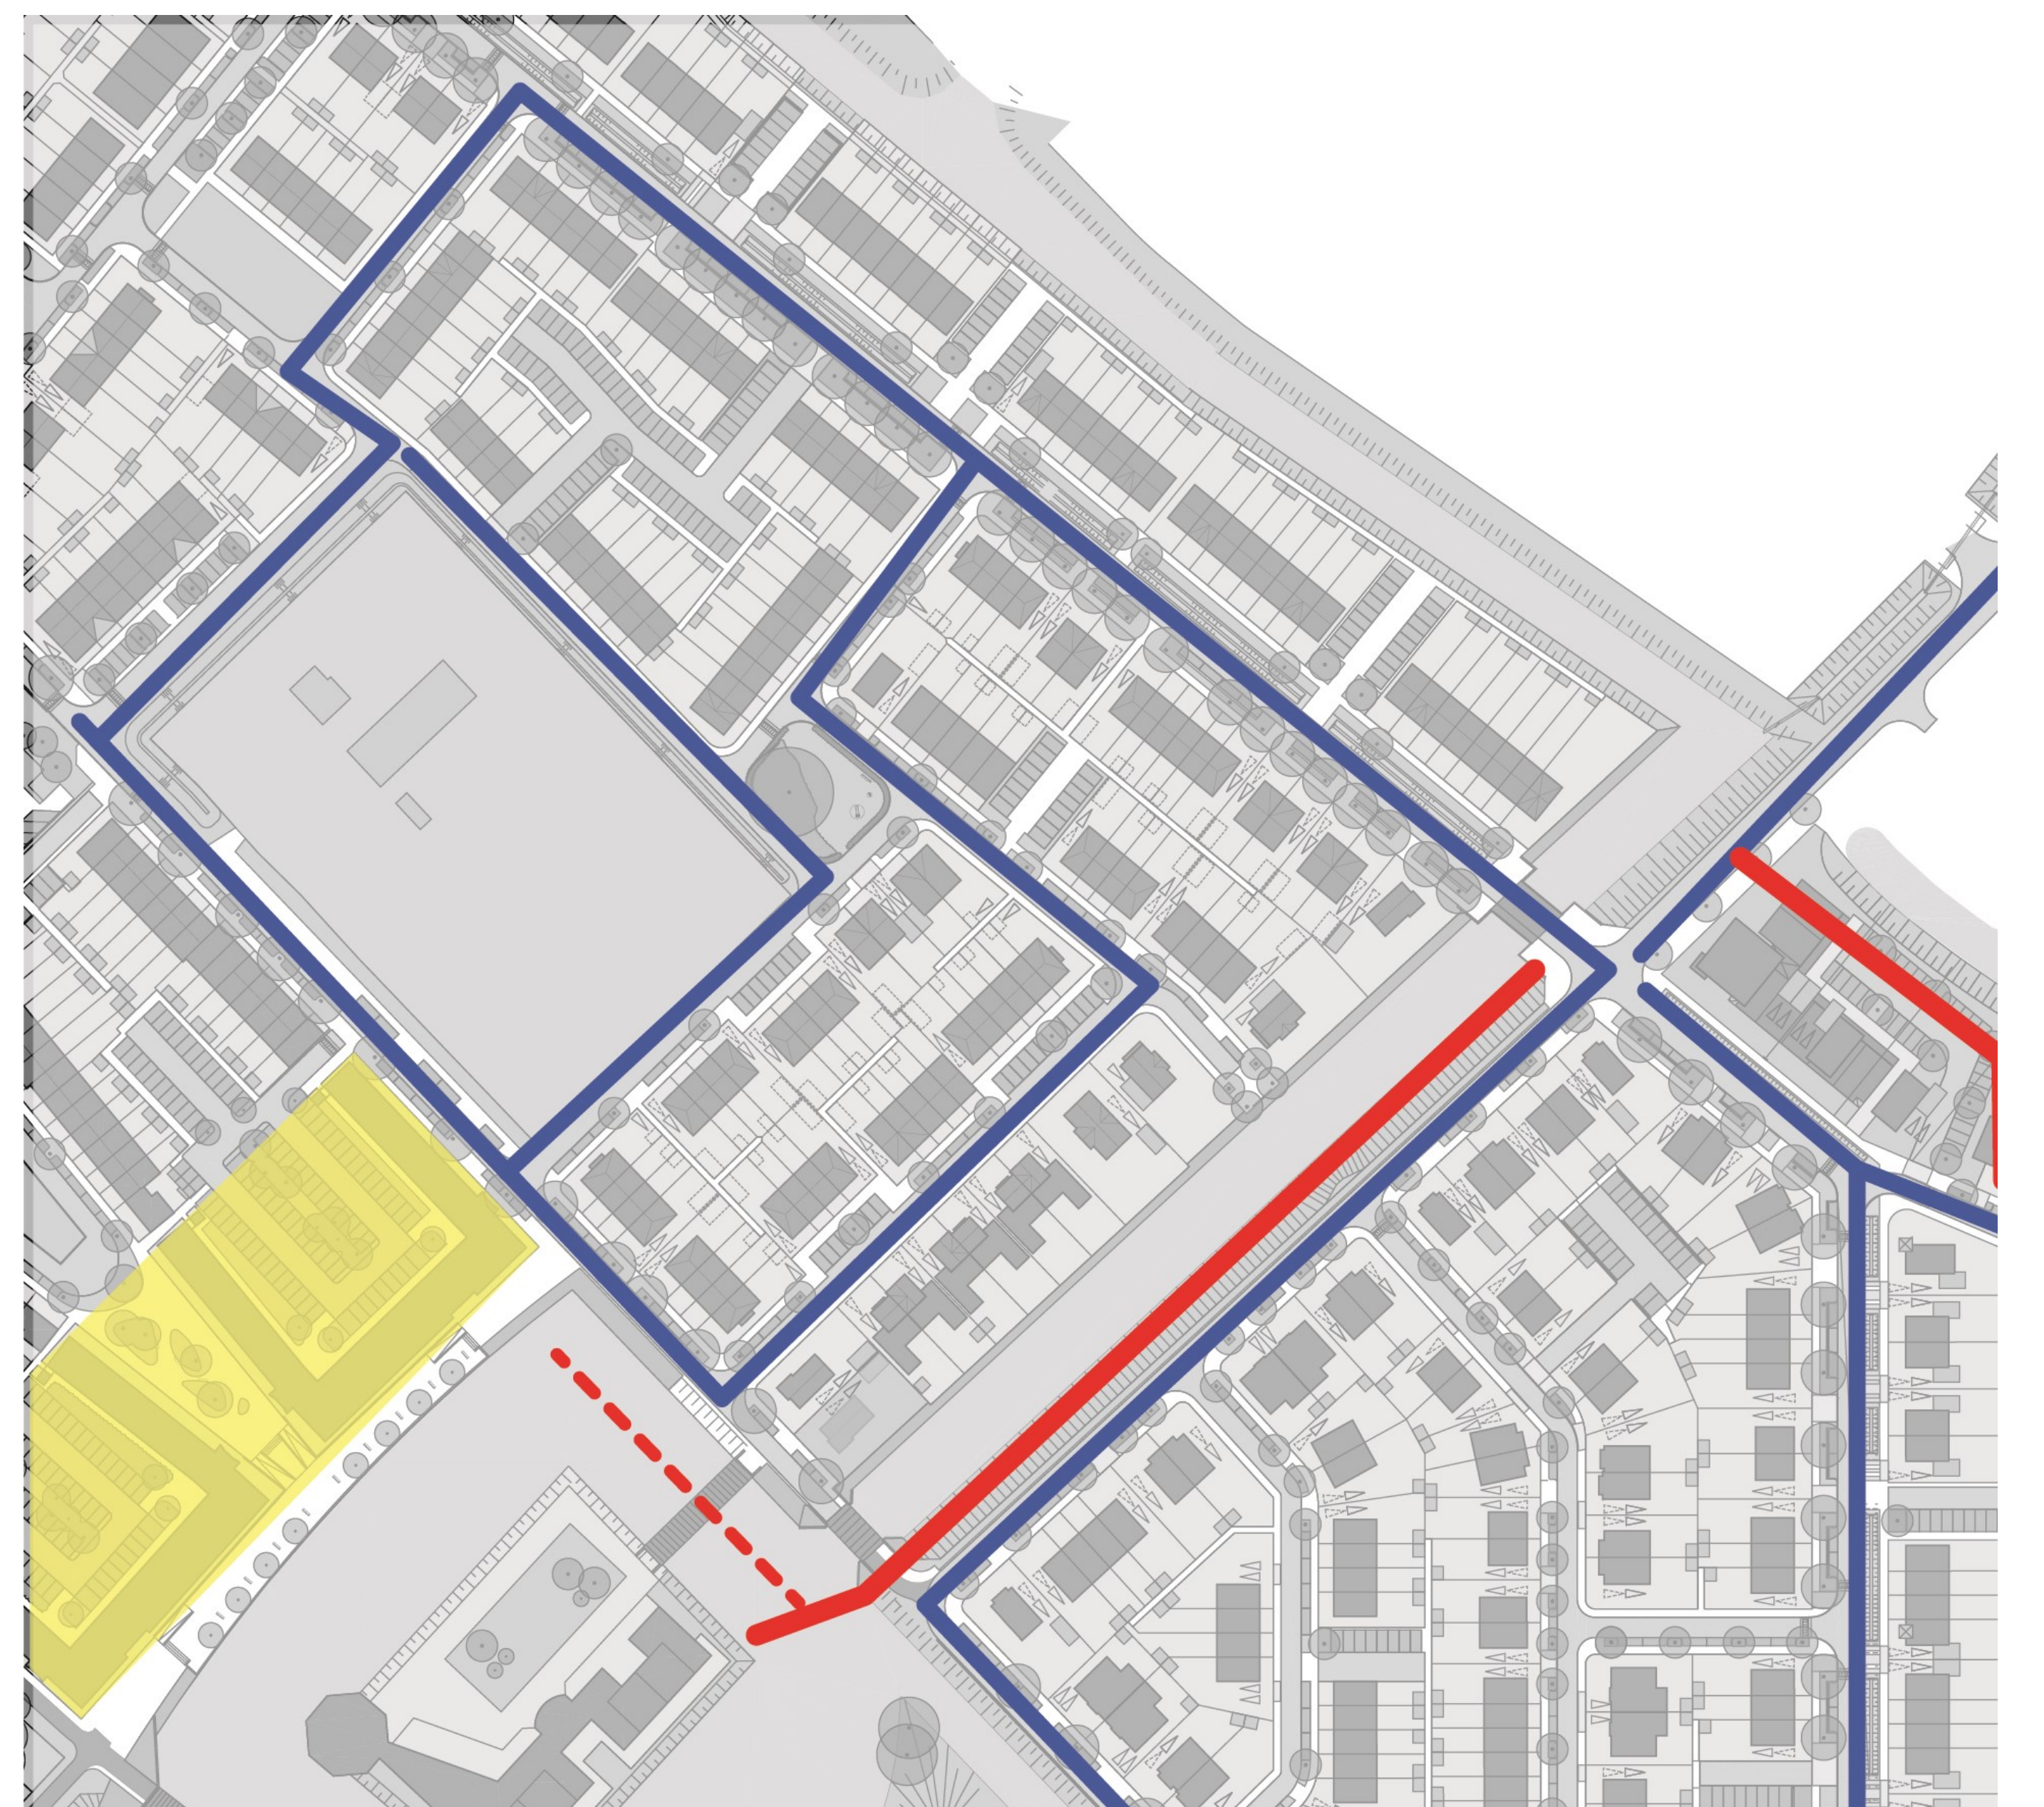


BOUWROUTING OPTIE B

De eventuele reacties zullen meegenomen worden in de verdere besluitvorming inzake de te kiezen bouwrouting.

PLAN KAVEL 6B MORTIERE.



KAART UITWERKINGSPLAN

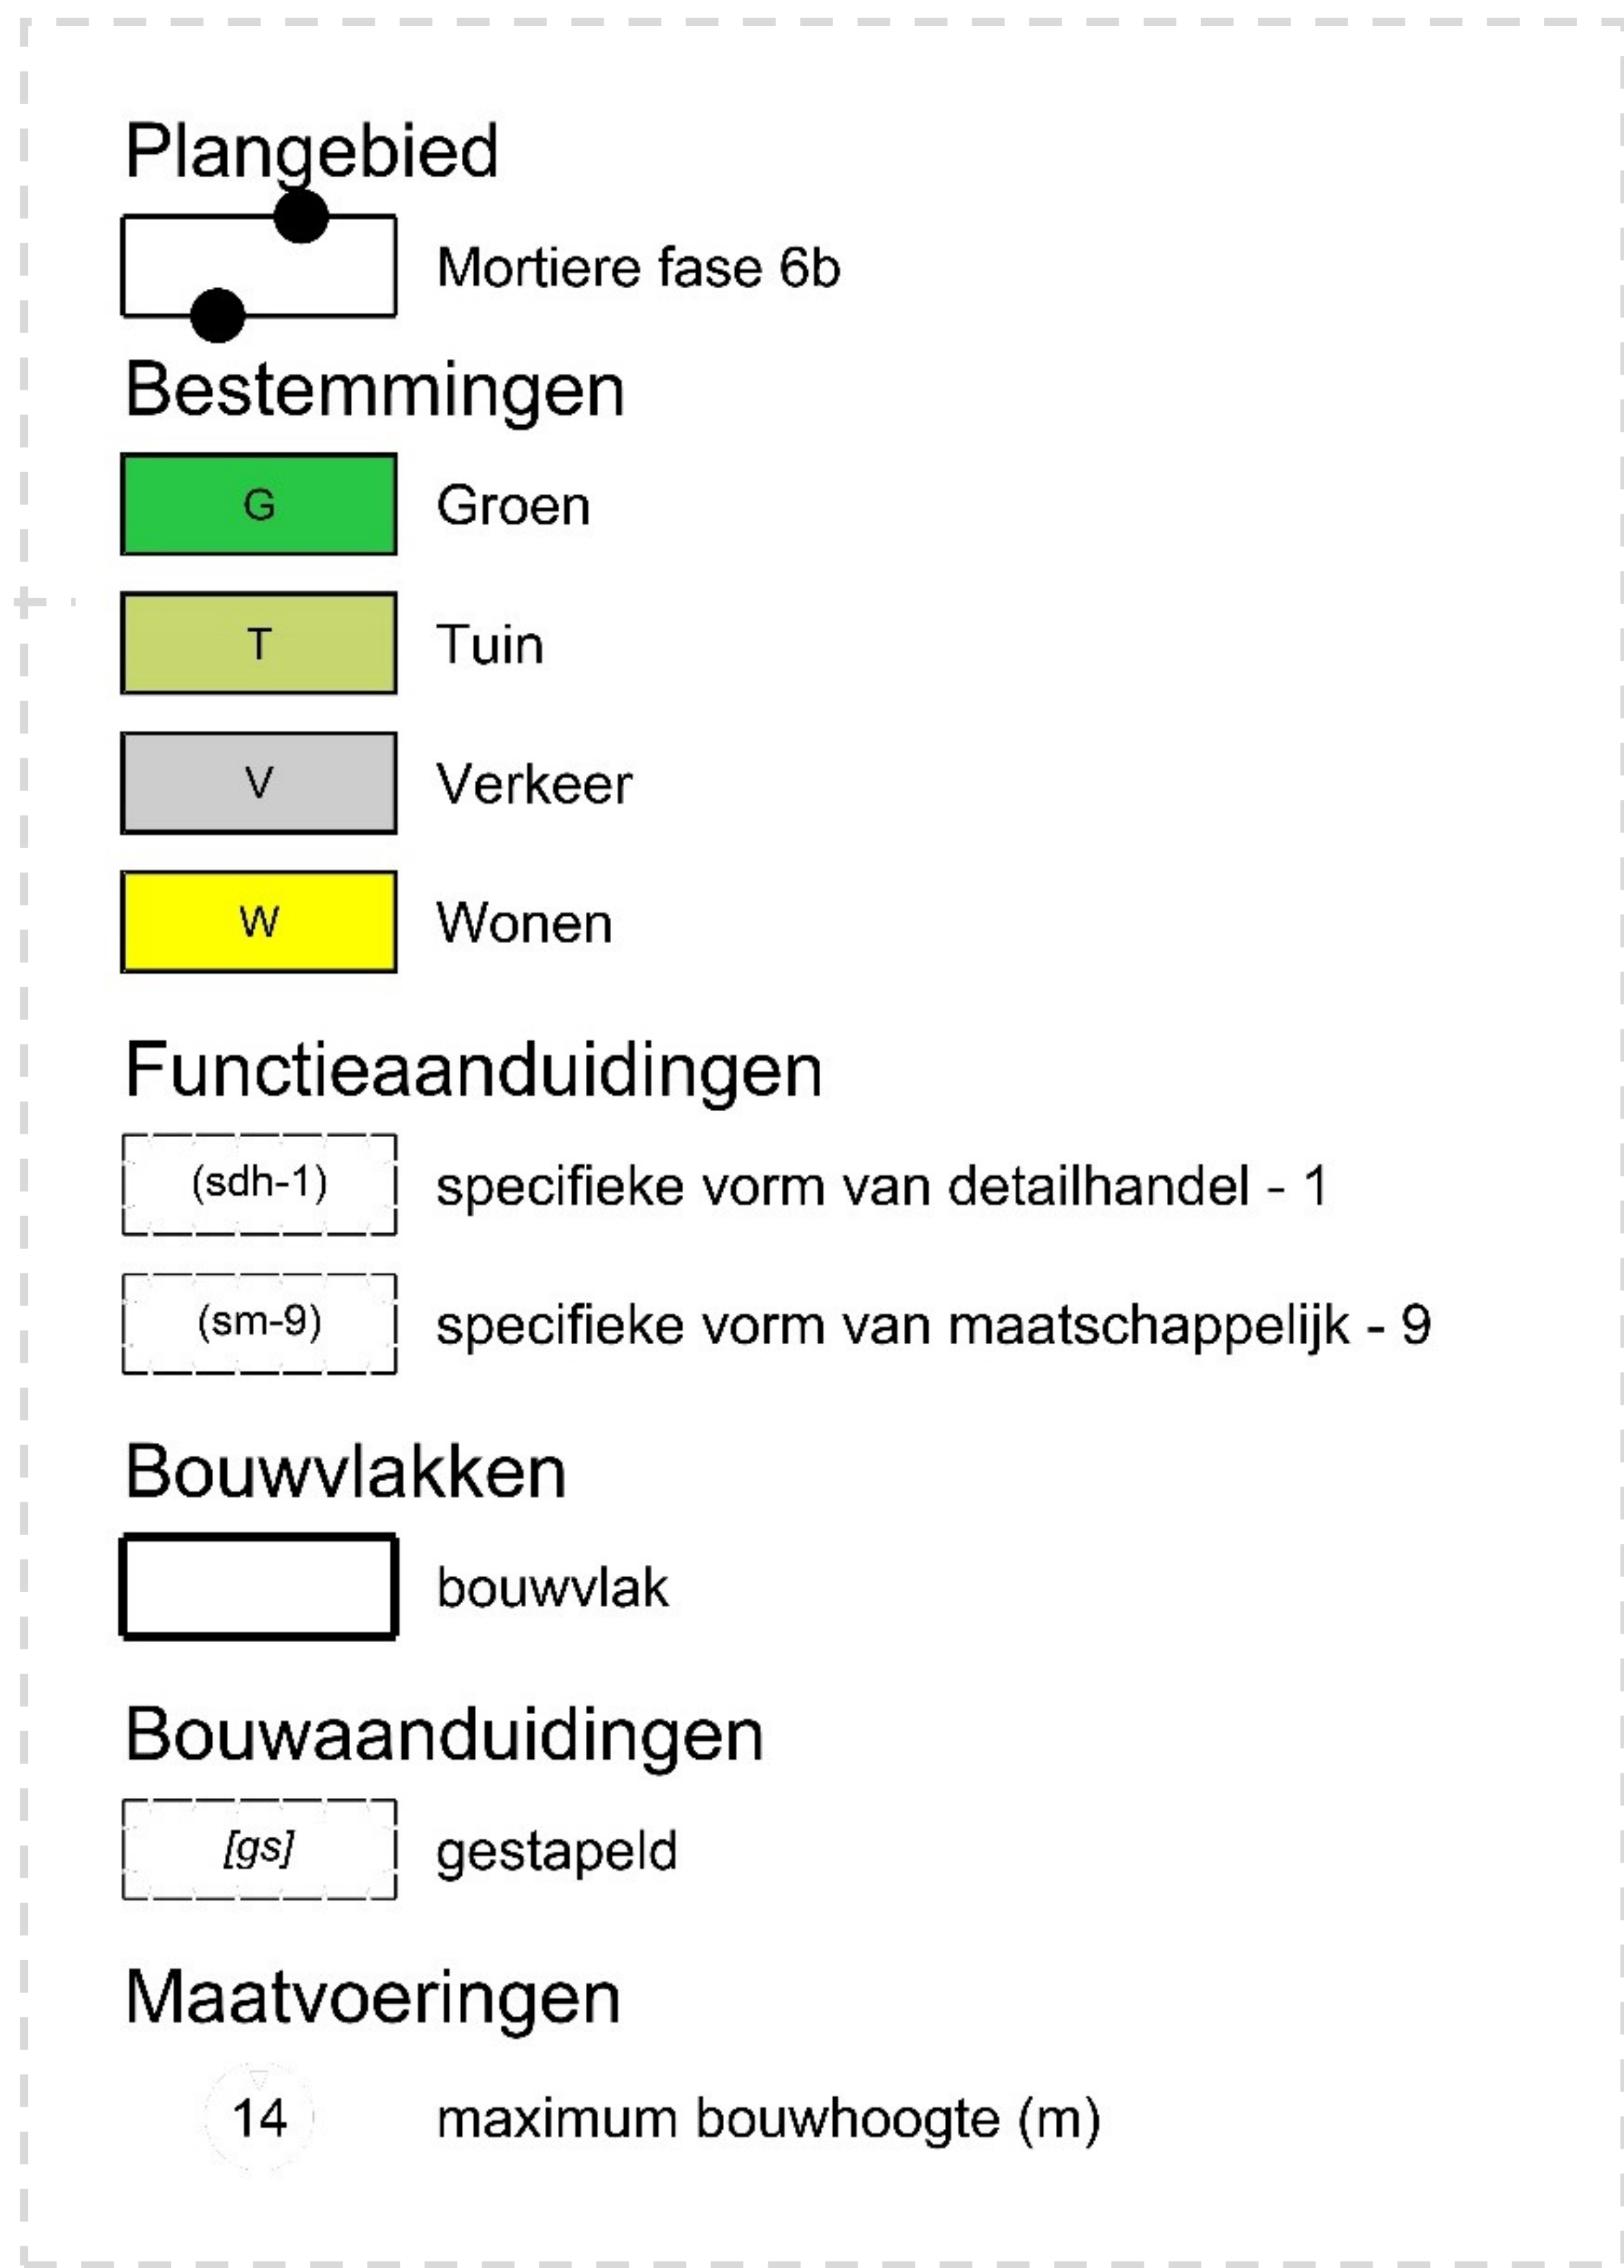

LEGENDA

PLAN KAVEL 6B
MORTIERE.



	januari	februari	maart	april	mei	juni	juli	augustus	september	oktober	november	december
bomen/heesters	 VbD: Viburnum x bodnantense 'Dawn'	 PaV: Prunus avium Varikse 'Zwarte'	 Cm: Crafaegus monogyna	 CbA: Catalpa bignonioides 'Aurea'							 VbD: Viburnum x bodnantense 'Dawn'	
vaste planten						 Gs: Geranium sanguineum	 Ep: Echinacea purpurea	 AaA: Aster ageratoides 'Ashvi'				
bodembedekker			 Narcissus 'February Gold'		 ** Trifolium pratense/ Trifolium repens 'Pentaphyllum'/Trifolium repens							

REFERENTIES EN BLOEISCHEMA

In een later stadium wordt het ontwerp verder uitgewerkt. Belanghebbenden en bewoners zullen hierbij worden betrokken.



CONCEPT INRICHTING

PLAN KAVEL 6B MORTIERE.



PROCESSCHEMA

Genoemde data zijn afhankelijk van de te doorlopen procedure

PLAN KAVEL 6B

MORTIERE.